


# Country & Park

מגורי יוקרה במבשרת

דירת 3 חדרים

דירה מס' 6 | חזית

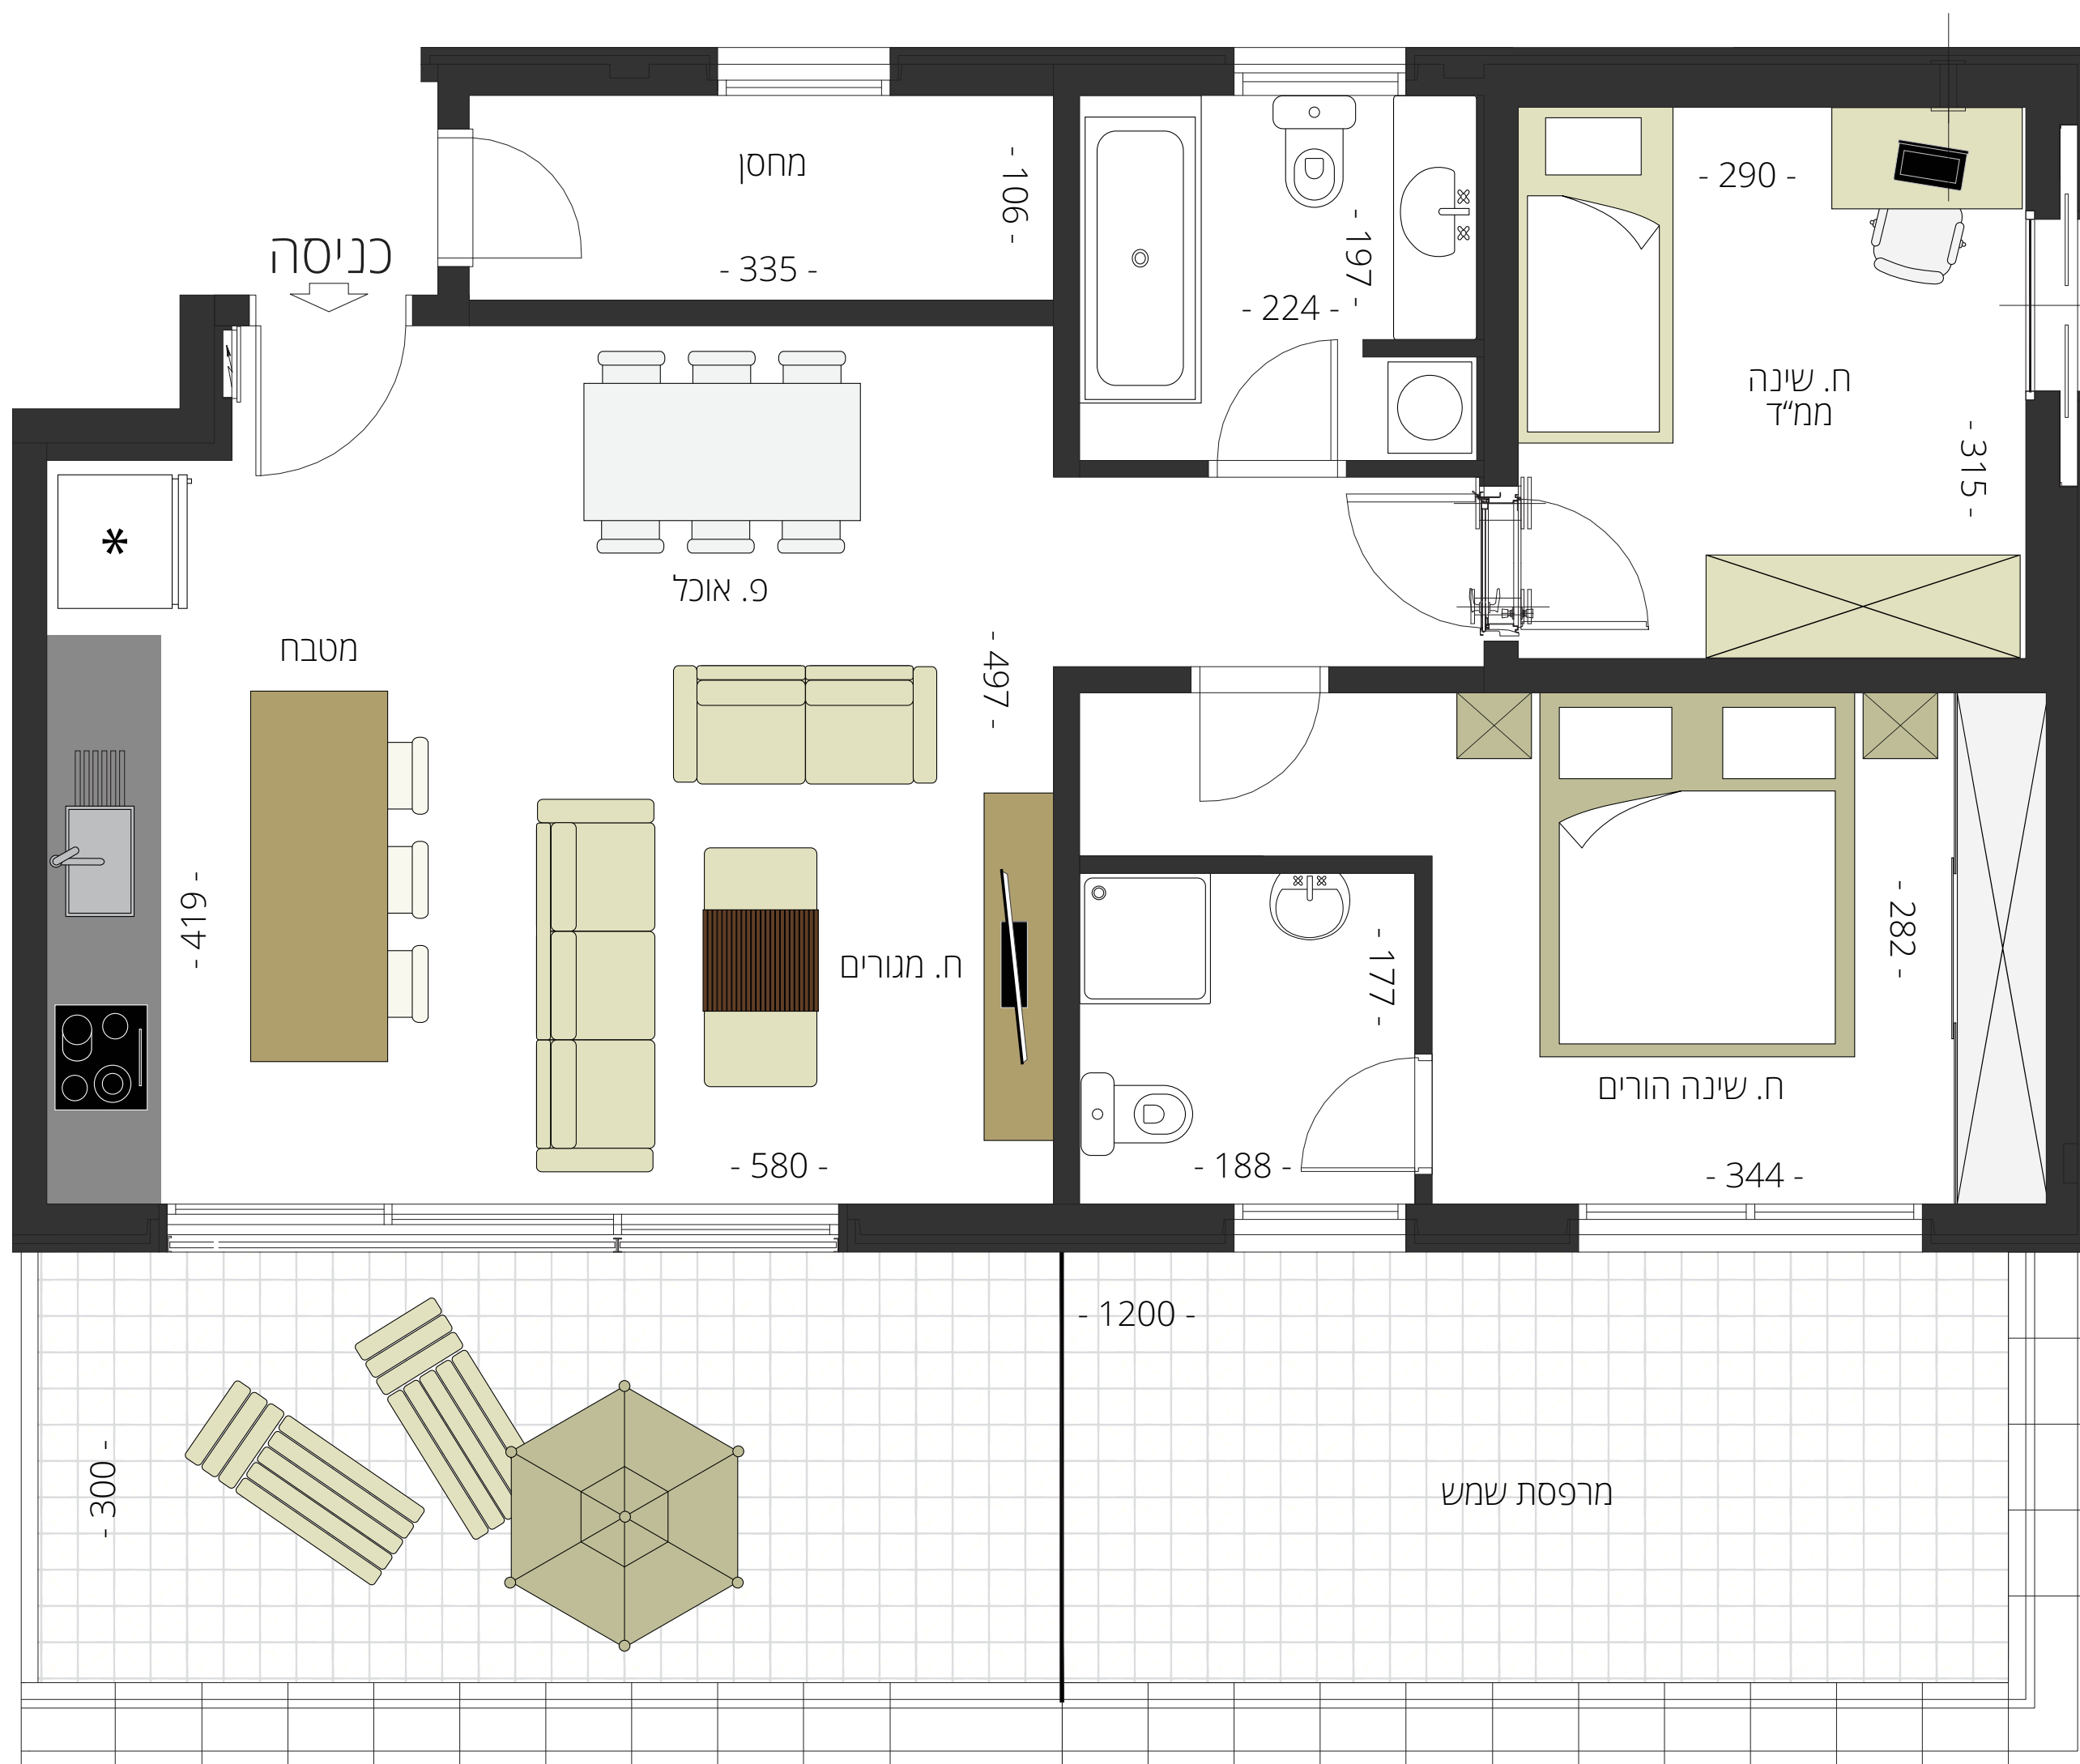

### ריצוף

- אריחי גרניט פורצלן במידות 60/60, 80/80 ובמבחר גוונים פרקט עץ לחדרי שינה

### מטבח

- מטבחי יוקרה בתכנון מותאם לתכנית הדירה כולל ארונות מטבח עליונים משטח שיש אבן קיסר במבחר גוונים לבחירה אישית
- כיור מטבח בהתקנה שטוחה
- ברז נשלף בכיור מטבח
- הכנה למדיח כלים והכנות חשמל מותאמות תכנית

### חדרים רטובים

- ריצוף מותאם לחדרים רטובים במבחר גוונים לבחירה
- חיפויי קירות במידות משתנות
- אסלות תלויות עם מיכל הדחה סמוי
- ארונות מעוצבים עם כיור אינטגרלי
- ברזים יוקרתיים ממותגים בינלאומיים מובילים

### מיזוג וחימום

- חימום תת רצפתי חשמלי
- חימום מים סולארי עם גיבוי חשמלי
- מערכות מיזוג אוויר לכל חללי המגורים

### דלתות

- דלת כניסה רב בריחית
- דלתות פנים מעוצבות בגובה 2.20 מ'

### פתחי חוץ


- חלונות ודלתות במסגור אלומיניום
- זכוכית בידודית עם זיגוג כפול בכל הדירה
- שליטה חשמלית בתריסים של חדרי השינה והמגורים

### חשמל

- חיבור חשמל תלת פאזי 25X3
- נקודות TV וטלפון בכל חדר
- מערכת אינטרקום מתקדמת עם מסך LCD בכניסה הראשית
- מערכת בית חכם

### חלל חוץ

- נקודות גז בנינות ובמרפסות ל-BBQ
- ברז גז בנינות ובמרפסות

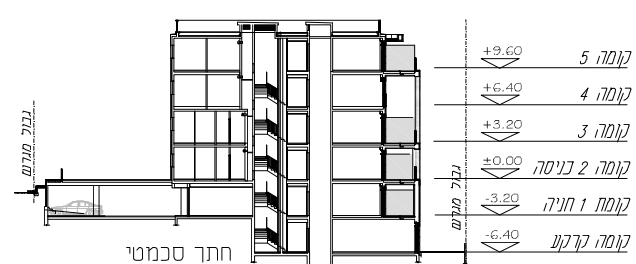

המוצג בתוכנית זו, לרבות שטח הדירה, הריהוט, אביזרים ומידות הינו לצורך המחשה בלבד ואינו מחייב את החברה. לחווה המכר שיחתם בין החברה לבין הרוכש יצורפו תוכניות מכר, מפרט טכני ומפרט מכר והן בלבד יחייבו את החברה.